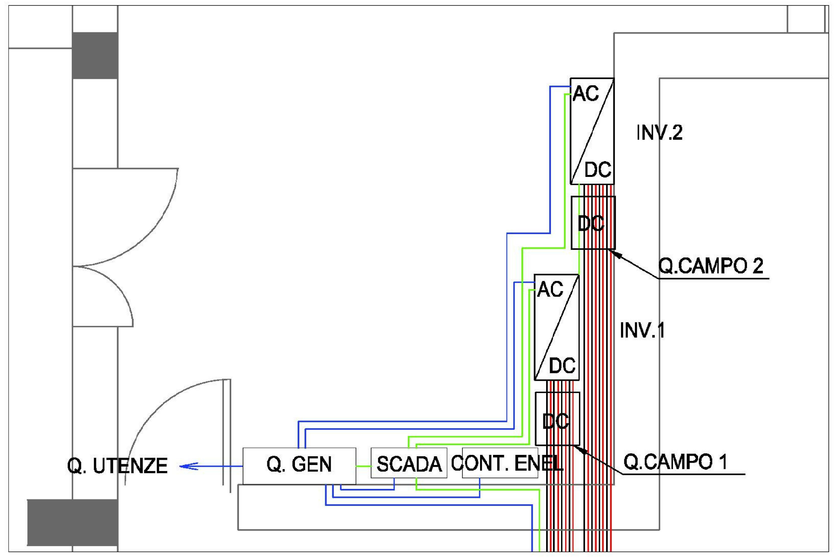

DETTAGLIO DISPOSIZIONE QUADRI E INVERTER - SCALA 1:20

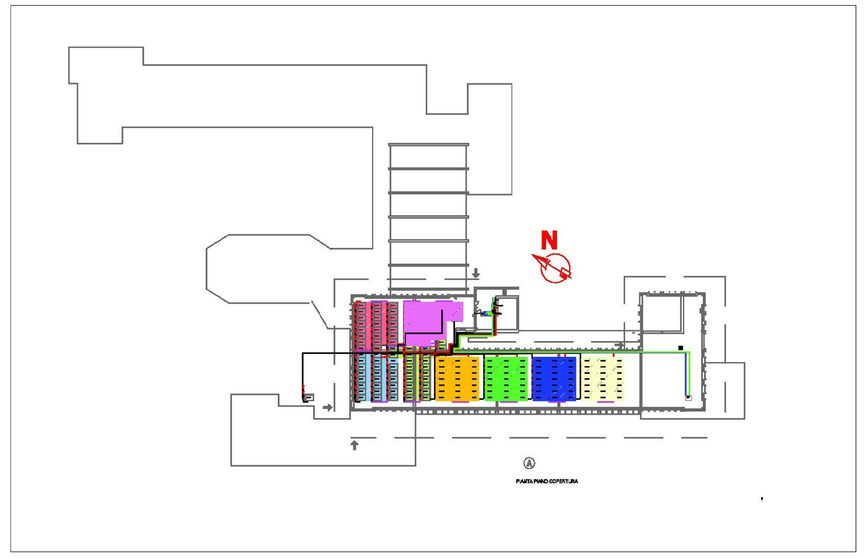

KEY-PLAN - SCALA 1:500

LEGENDA

- CAVO DC + SEZ. 6 mmq TIPO FG21M21 SOLARE (ROSSO)
- CAVO DC - SEZ. 6 mmq TIPO FG21M21 SOLARE (NERO)
- PROLUNGA CON CAVO DC - SEZ. 6 mmq TIPO FG21M21 SOLARE
- CAVO AC - SEZ. VARIE TIPO FG07 PER DISTRIBUZIONE AC
- EVENTUALE CAVO DATI DI MONITORAGGIO

INFORMAZIONI IMPIANTO	
Massima potenza installabile - II piano	44,00 Kwp (176 moduli)
Tipologia dei moduli	Silicio policristallino
Potenza dei moduli	250 Wp

MODELLO MODULO E INVERTER CONSIDERATO	
Modulo FV	SHARP, ND-R250A5, 250.0 W
Inverter	POWER-ONE, AURORA TRIO-20.0-TL-OUTD, 20 750 W

SCHEMA UNIFILARE

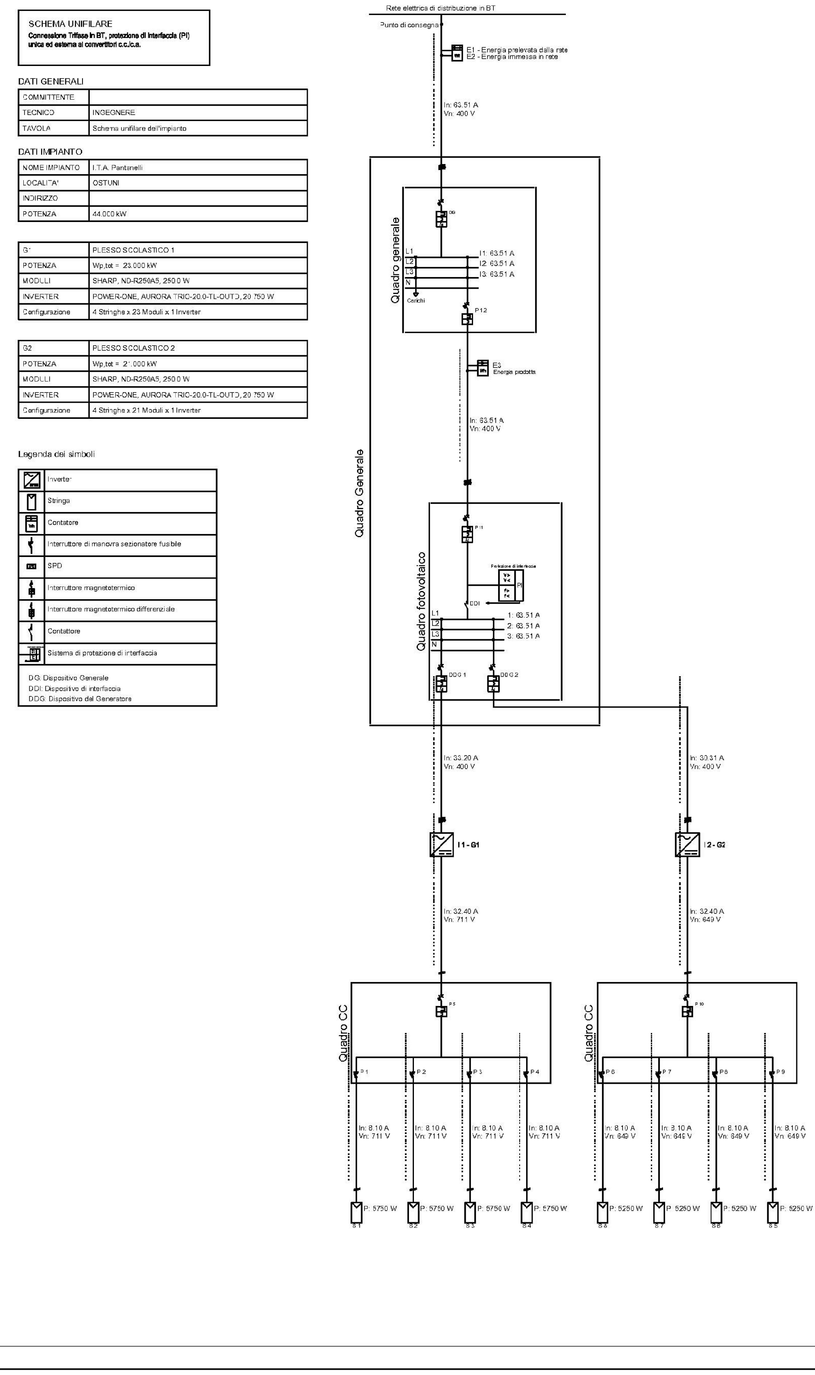

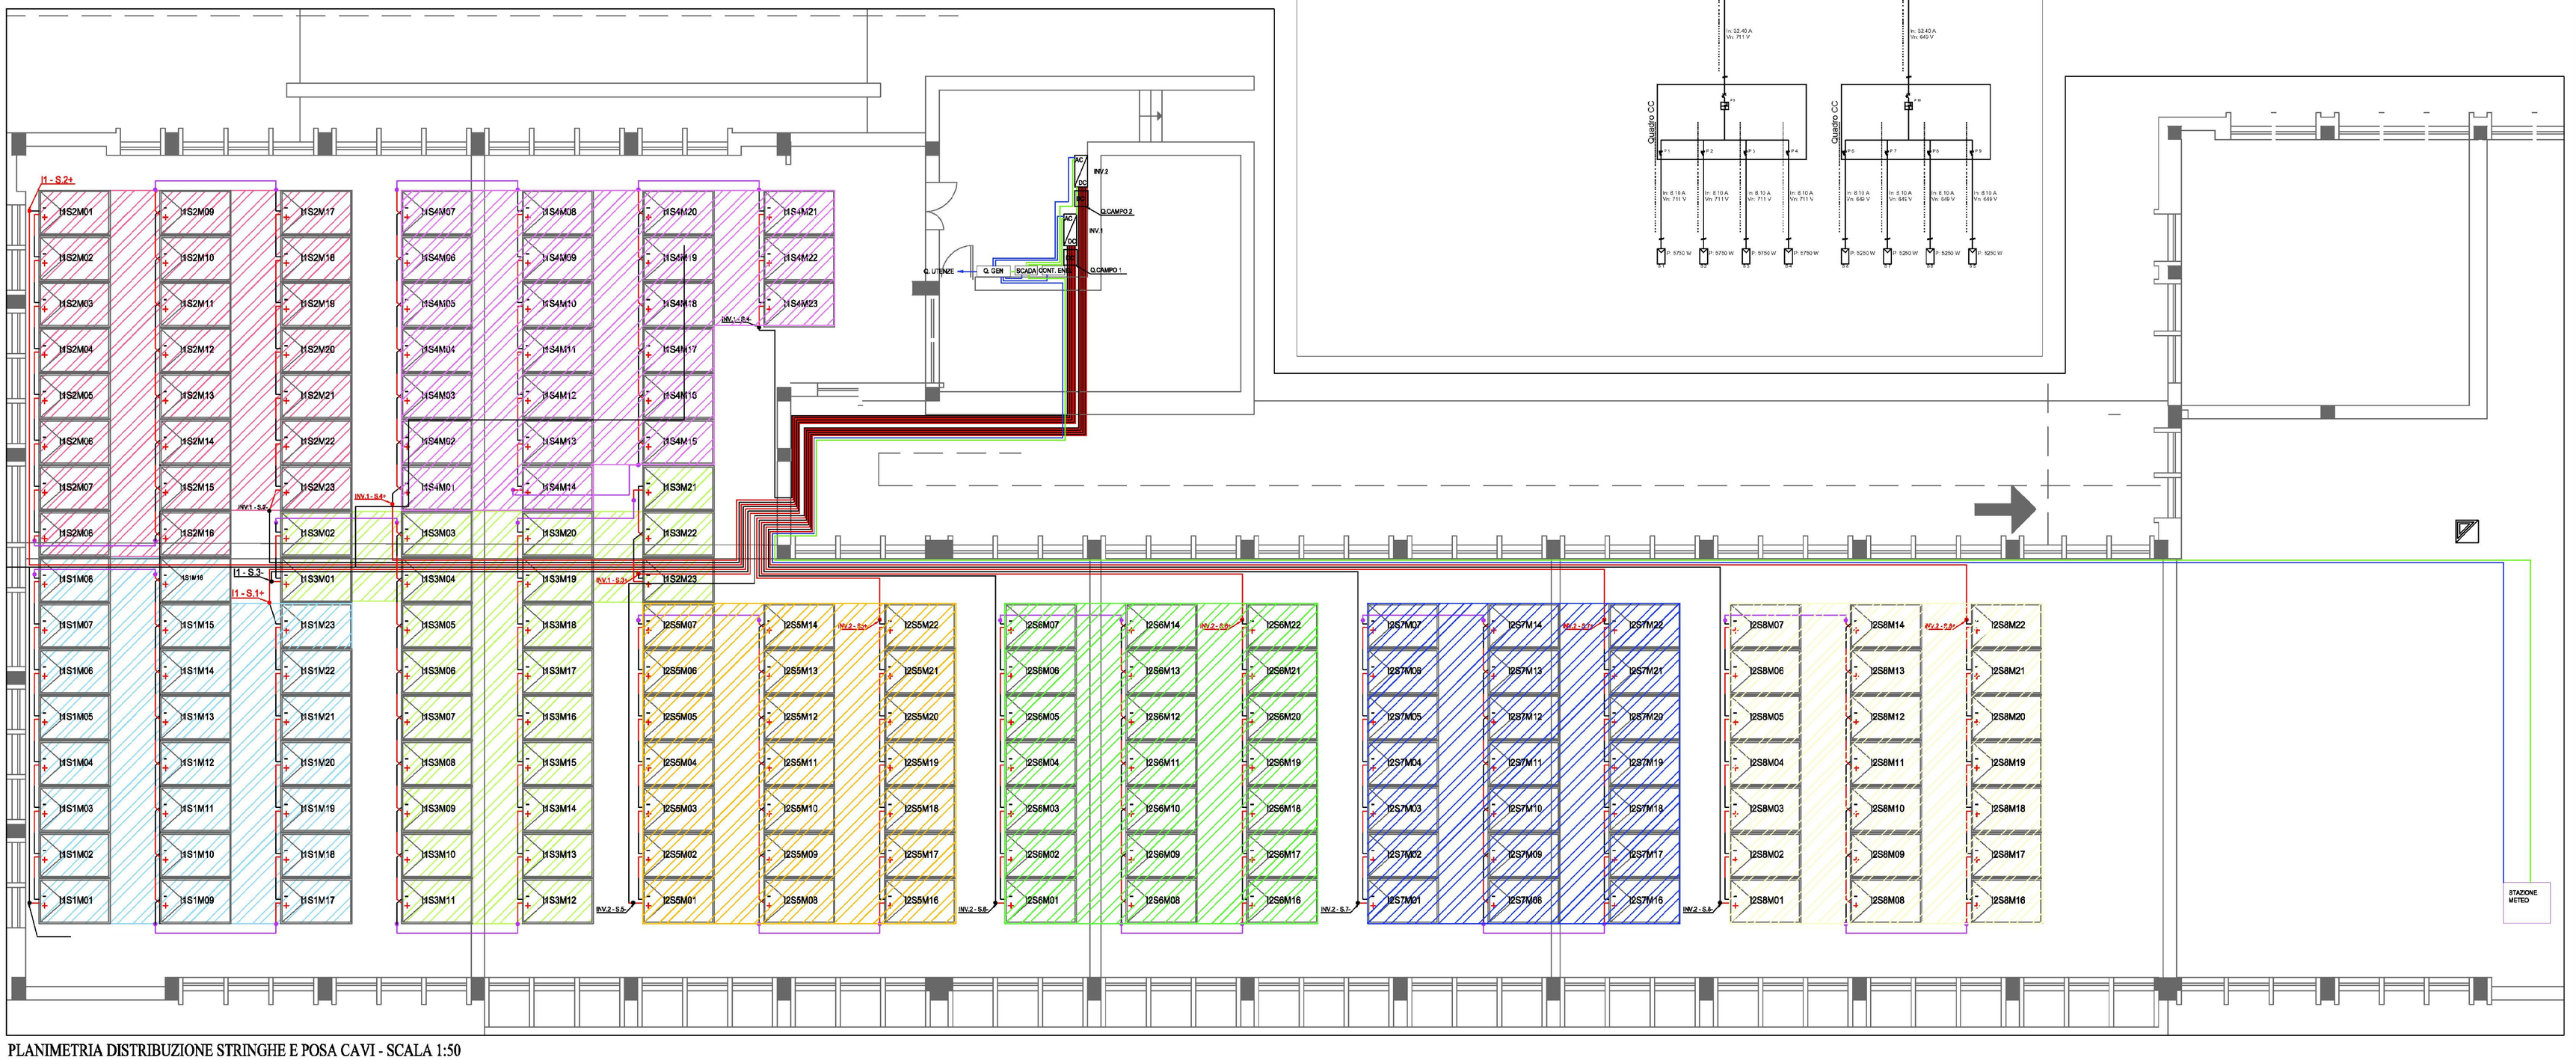

PLANIMETRIA DISTRIBUZIONE STRINGHE E POSA CAVI - SCALA 1:50

PROVINCIA DI BRINDISI
SERVIZIO 4

RISORSE IMMOBILIARI - SERVIZI TECNOLOGICI - PIANIFICAZIONE TERRITORIALE - POLITICHE COMUNITARIE - EDILIZIA SISMICA

PON FESR 2007/2013-ASSE II-OBIETTIVO C
"QUALITA' DEGLI AMBIENTI SCOLASTICI"
"REALIZZAZIONE DI IMPIANTI PER LA PRODUZIONE DI ENERGIA ELETTRICA DA FONTI ALTERNATIVE PRESSO L'IMMOBILE SEDE DELL'ISTITUTO TECNICO AGRARIO "E. PANTANELLI" - OSTUNI (BR)

SCALA : VARIE

TAVOLA N°
6

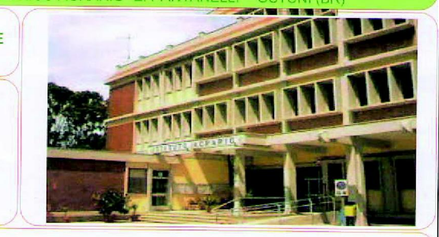

PROGETTO ESECUTIVO

DISTRIBUZIONE ELETTRICA-DISPOSIZIONE STRINGHE-SCHEMA UNIFILARE IMPIANTO FOTOVOLTAICO DA 44,00 KW

I PROGETTISTI - PROVINCIA DI BRINDISI:
dr. ing. Sergio M. RINI
geom. Alessandro SARACINO

IL RESPONSABILE DEL PROCEDIMENTO
PRESIDE : prof.ssa Anna Luisa SALADINO

SUPPORTO AL RUP - PROVINCIA DI BRINDISI
dr. arch. Luca RESTA

Disegnatore:	Elaborazione:	Aggiornamento:	File:
	Dicembre 2013		